


# HORIZON 25 G


REVISE 02/07/2007

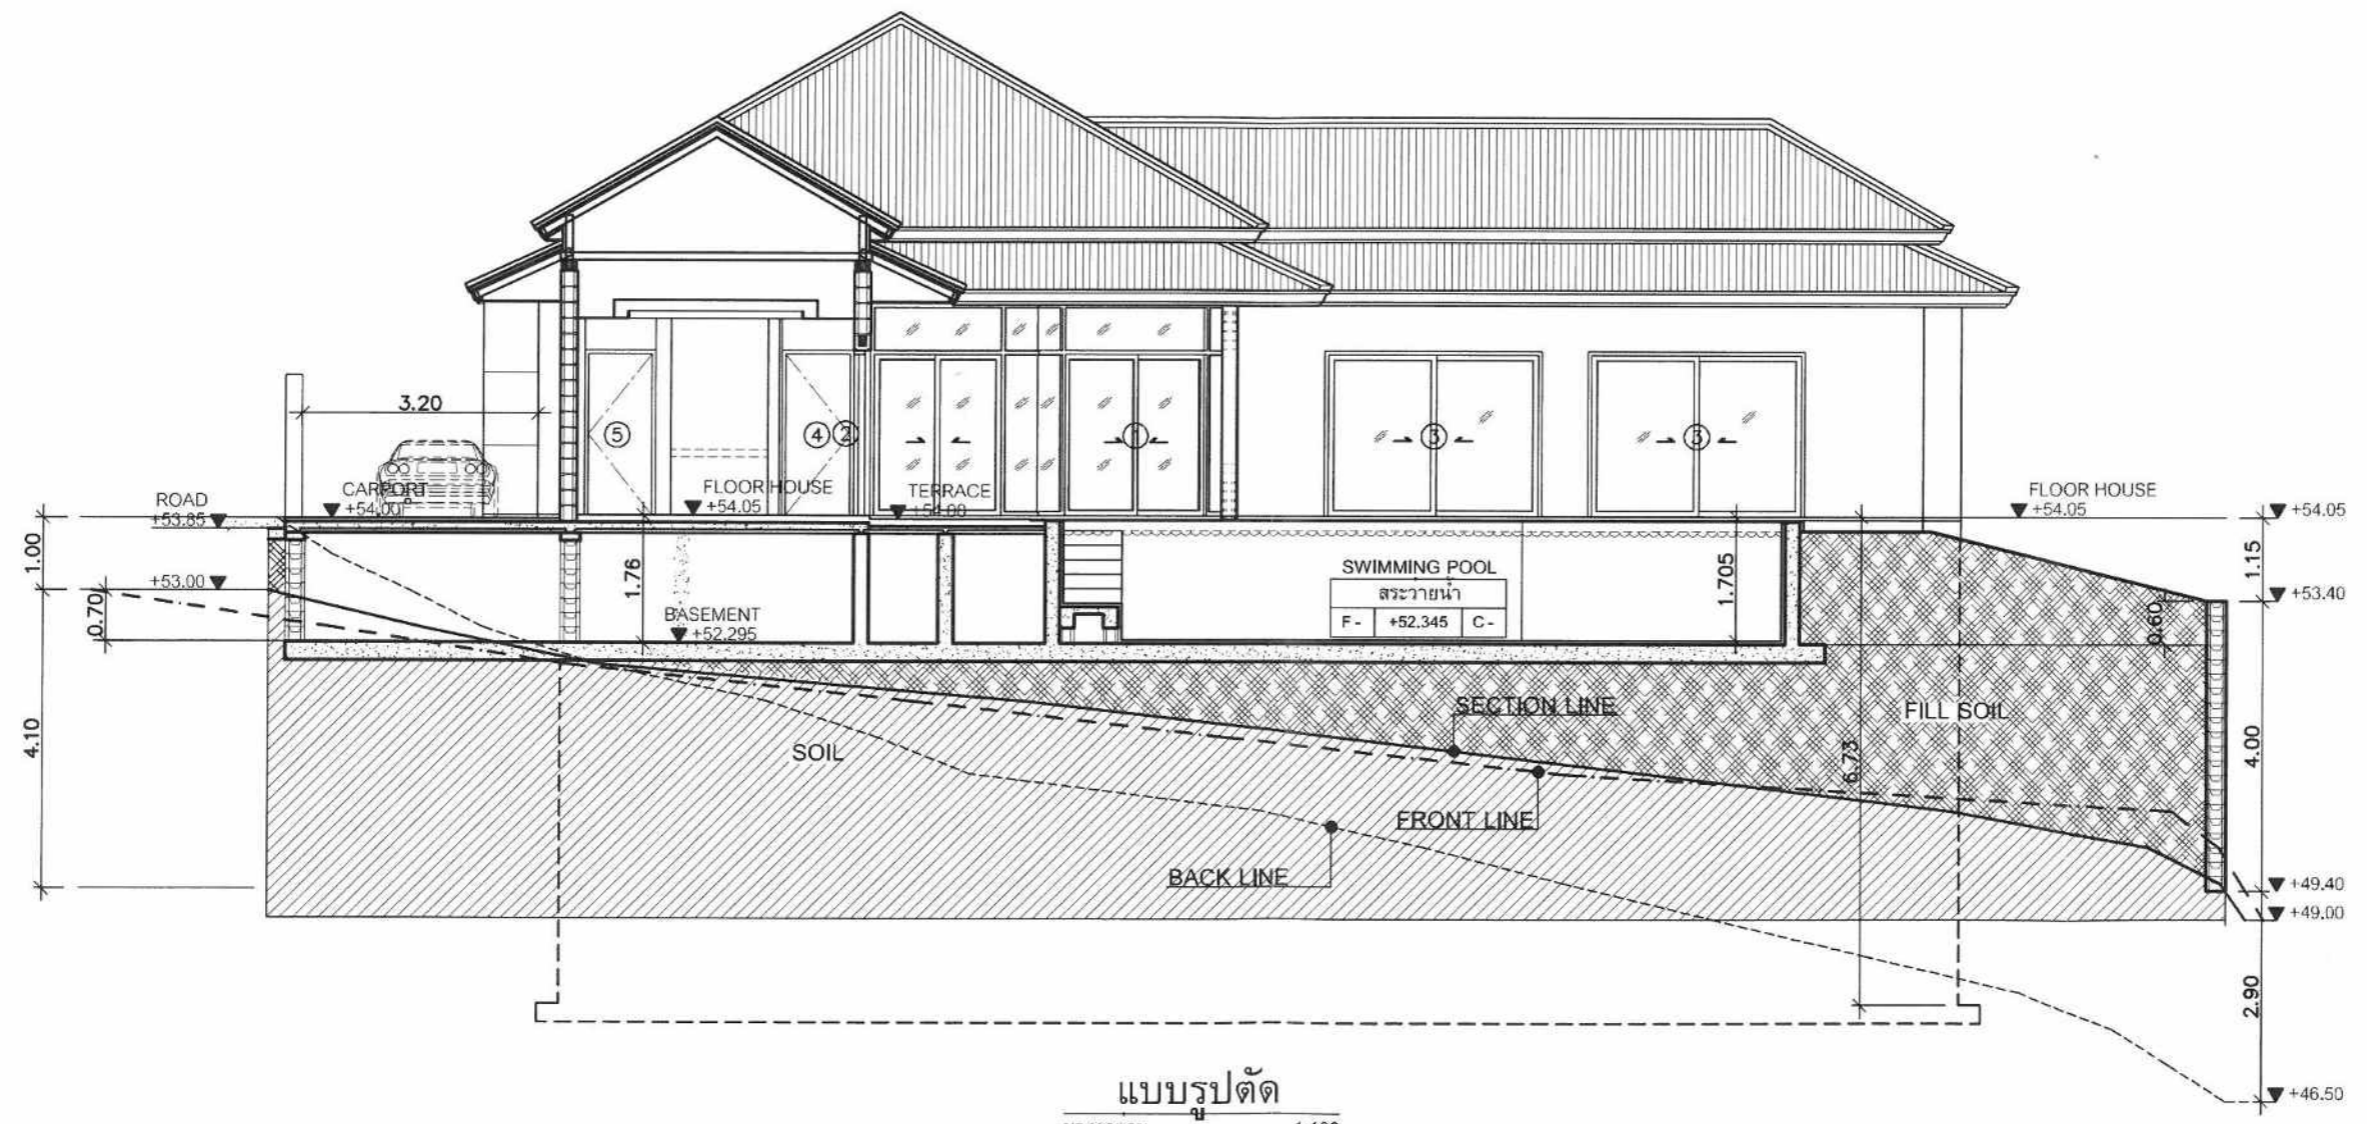


แบบรูปตัด  
 มาตราส่วน 1:100  
 SECTION 1:100

# HORIZON 25 G

REVISE 02/07/2007

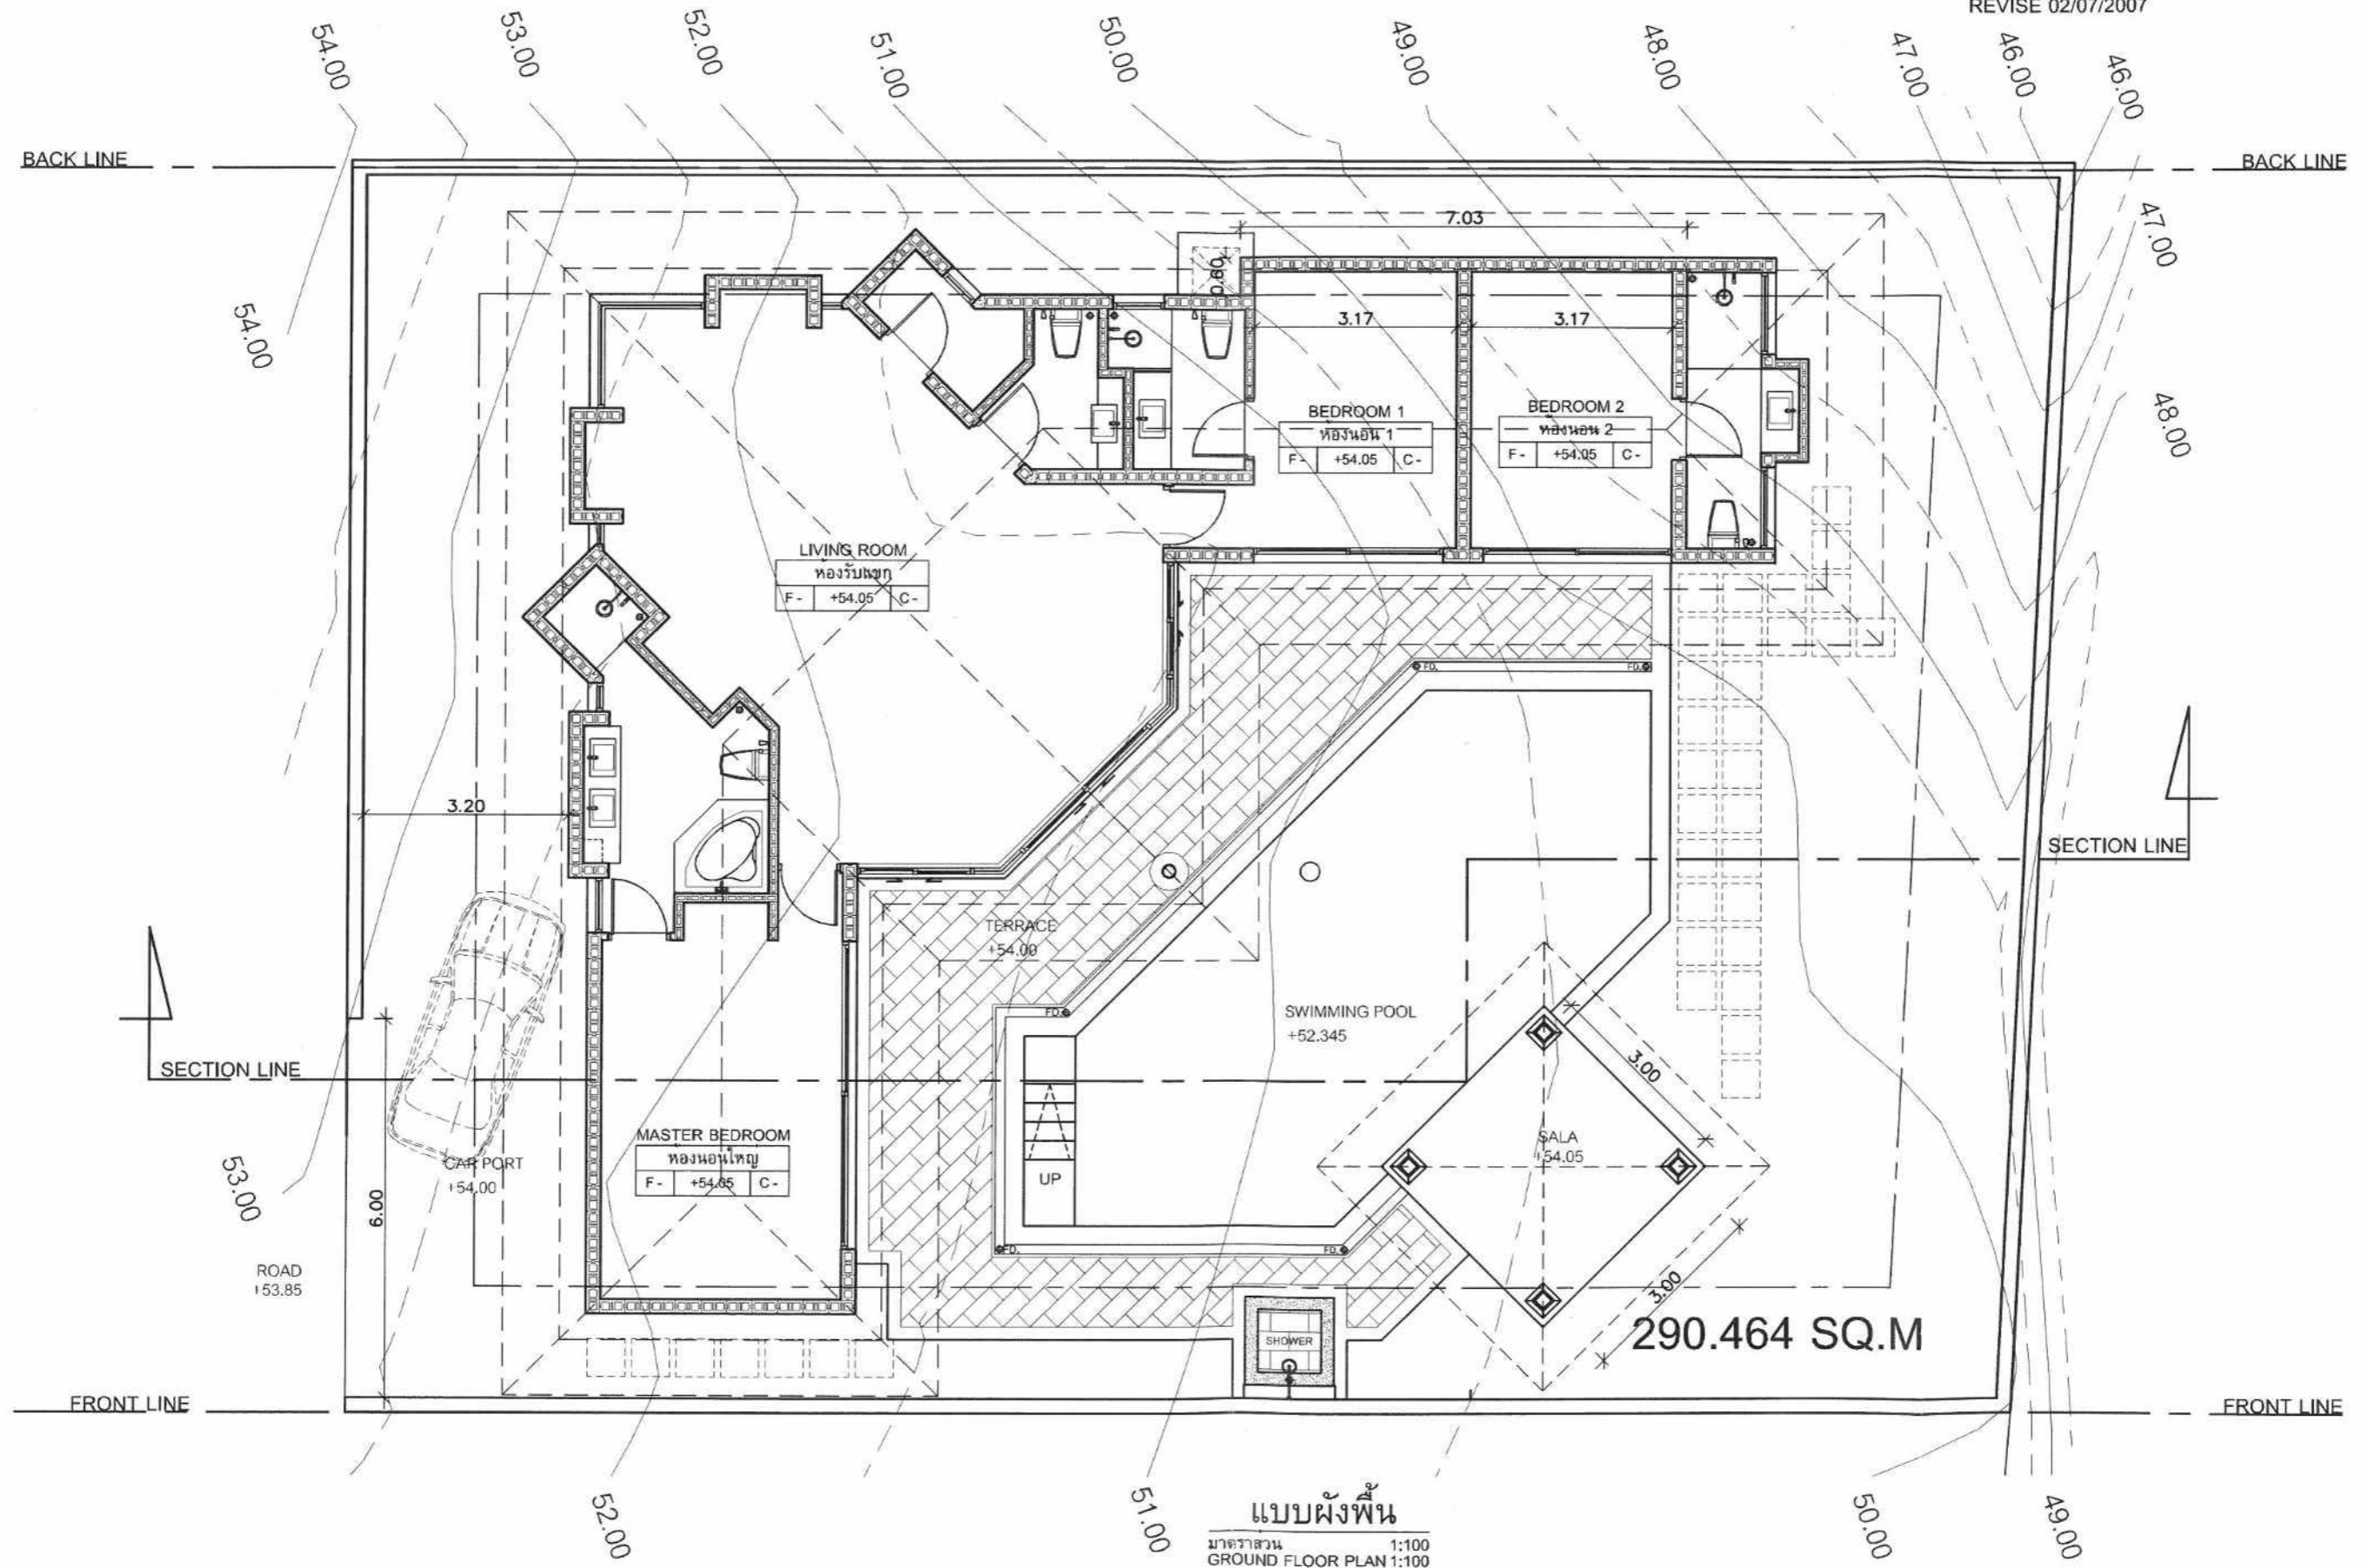

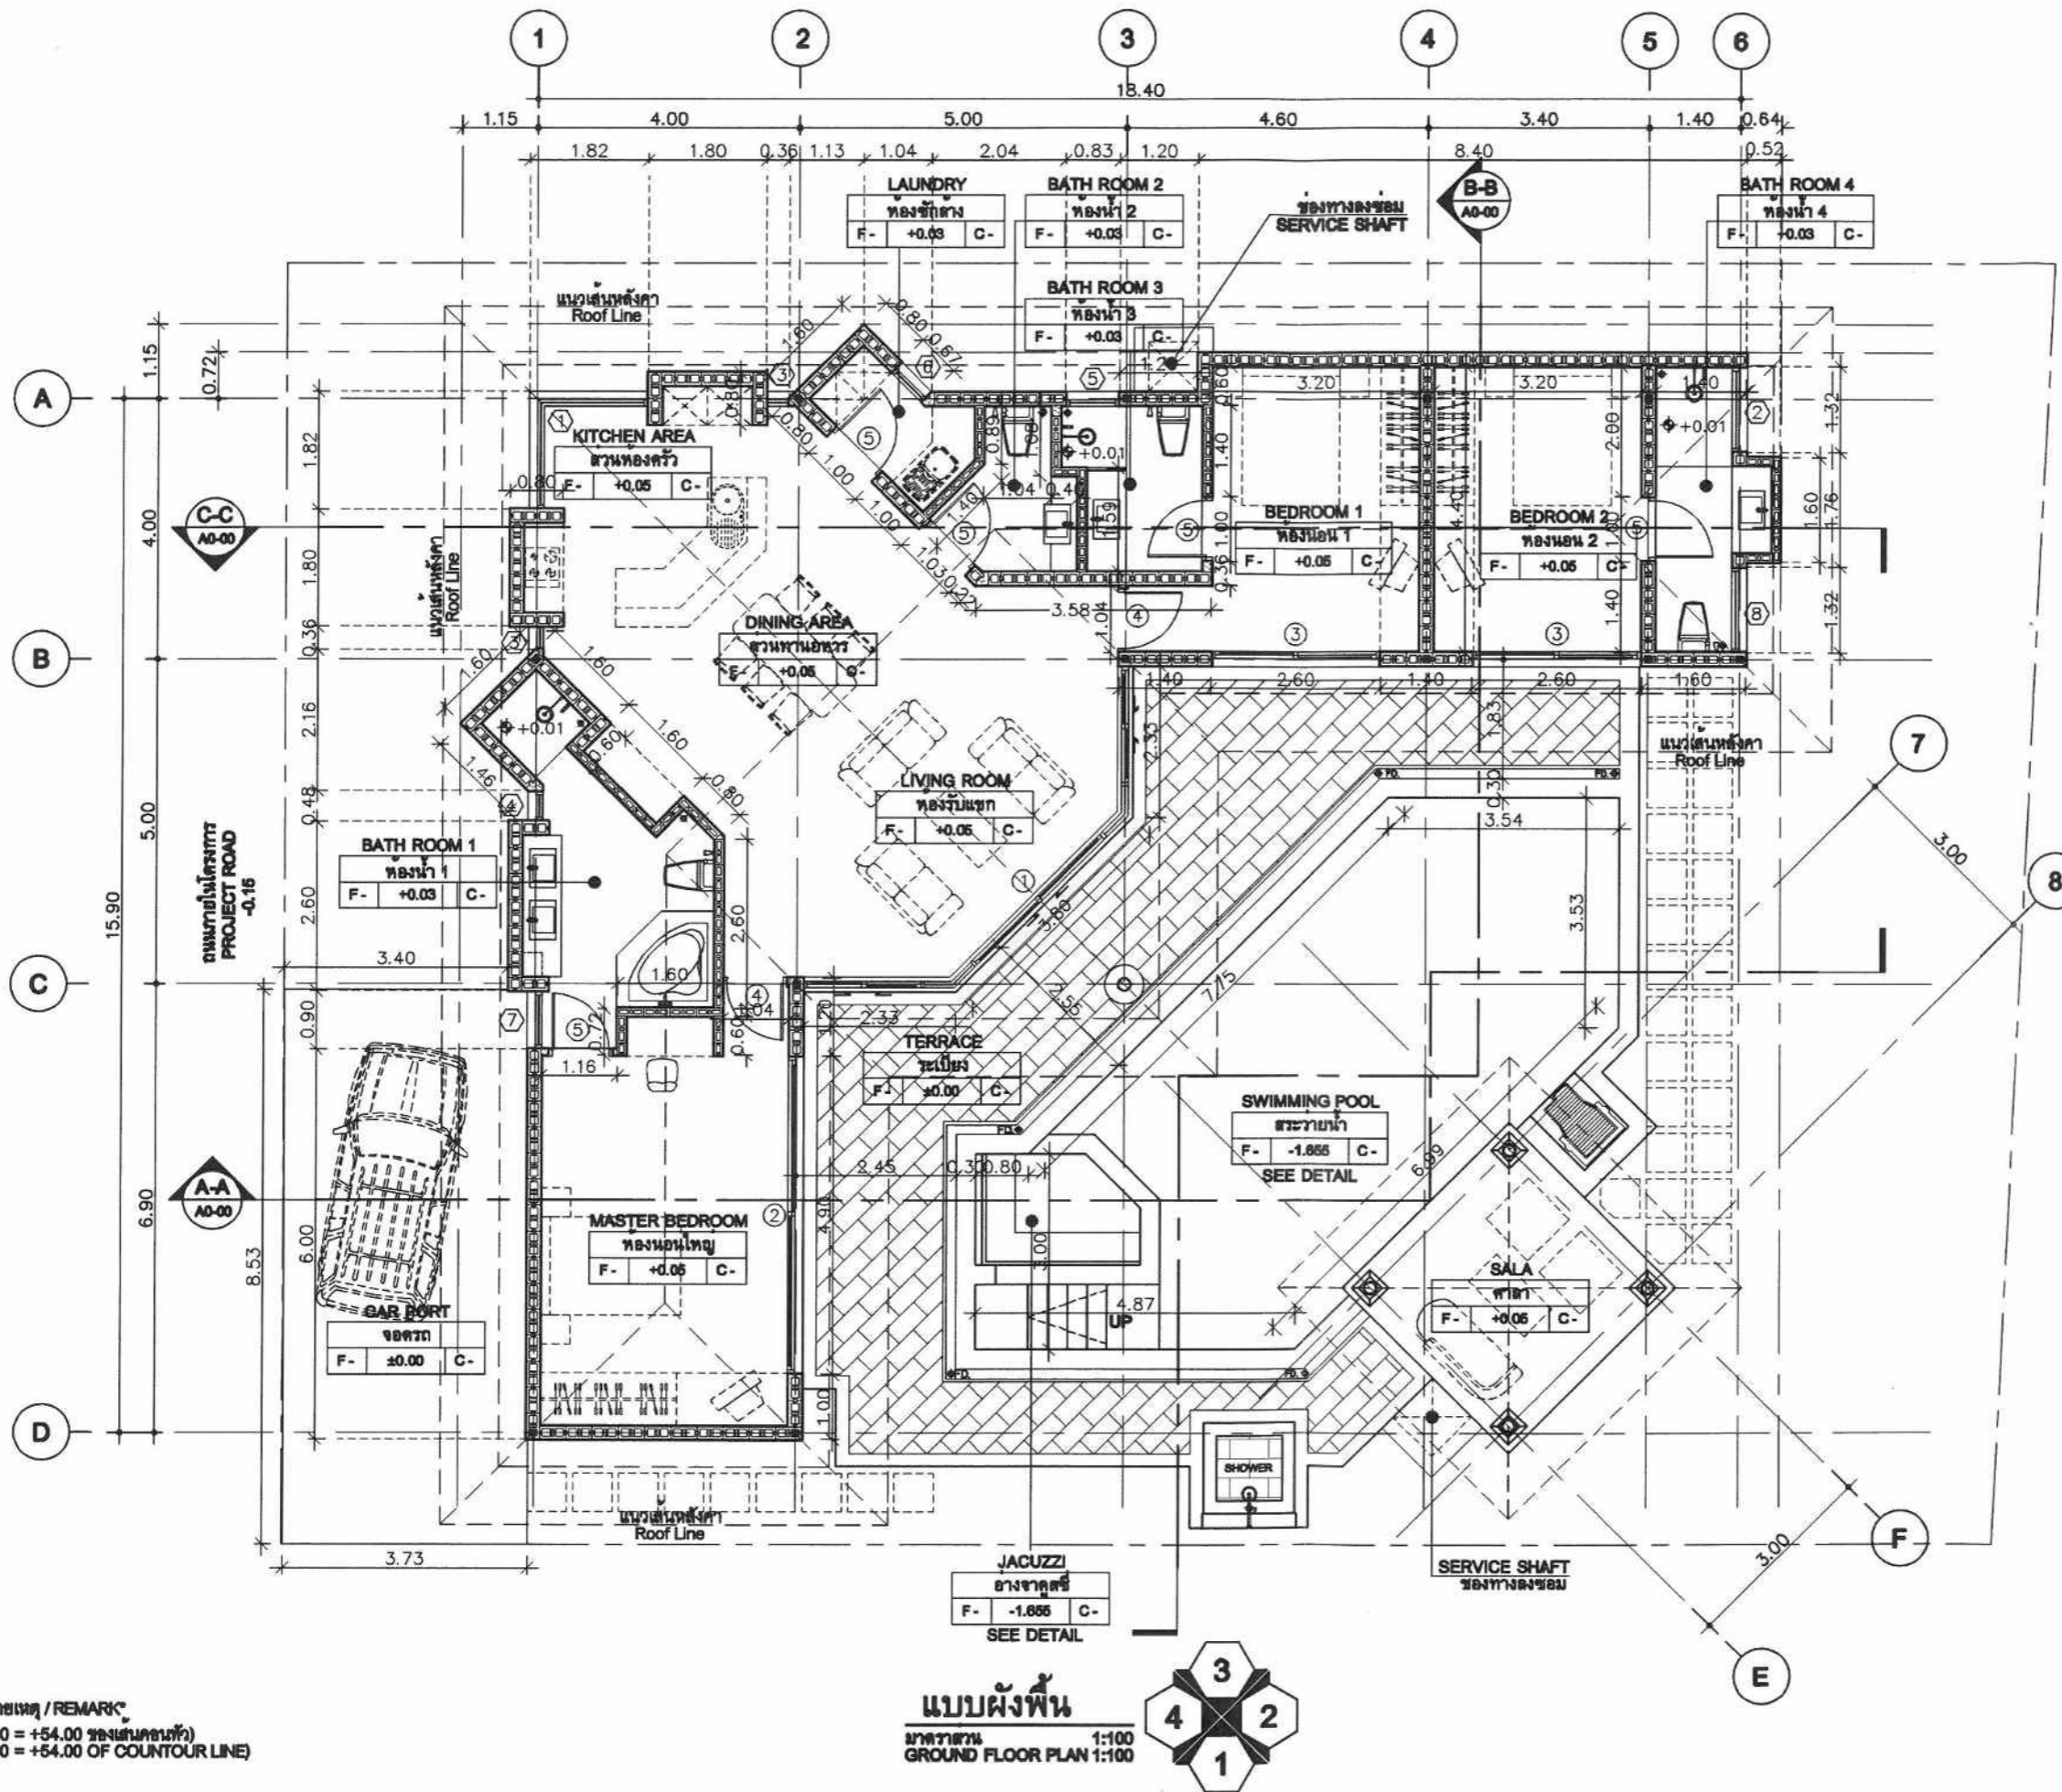

\* หมายเหตุ / REMARK  
 (±0.00 = +54.00 ของเส้นคานาหน้า)  
 (±0.00 = +54.00 OF COUNTOUR LINE)

แบบผังพื้น  
 1:100  
 1:100  
 GROUND FLOOR PLAN 1:100



**PROFMIL**  
 Profmil Company Limited

CLIENT :  
**HORIZ**  
 Alexander Armitage

DRAWING:  
 แบบผังพื้น  
 GROUND FLOOR PLAN

PROJECT CODE SCALE  
 HOR 25 100

DRAWN BY wut	DRAWING NO. A-01
DATE 20 / 08 / 07	-