


NOTE:
GAP BETWEEN MAIN STRUCTURE
AND TERRACE - 10MM

DETAILS FOR TERRACE SEE
WC1-TERRACE.DWG

Details terrace and pool see:
TERRACE AND POOL TYPE B mitor.dwg


NOTE:
GAP BETWEEN POOL
AND TERRACE - 10MM

แปลนพื้นที่ 1
1:100
หน้าอาคาร

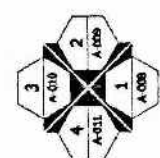

PLAN VIEW

NO.	DESCRIPTION	DATE
	REVISION	
ARCHITECTURAL		
บริษัท วิศวกรรม จ.ร. 7438		
STRUCTURAL ENGINEERS		
บริษัท วิศวกรรม จ.ร. 38517		
ELECTRICAL ENGINEERS		
MECHANICAL ENGINEERS		
SANITARY ENGINEERS		
PROJECT NAME		
OWNER		
DRAWING		
บริษัท วิศวกรรม จ.ร. 7438		
MAIN CONTRACTOR		
DRAWING TITLE		
SCALE	DRAWN BY	DATE
	APPROVED BY	
	DESIGNED BY	
FIG. NO.	A-	

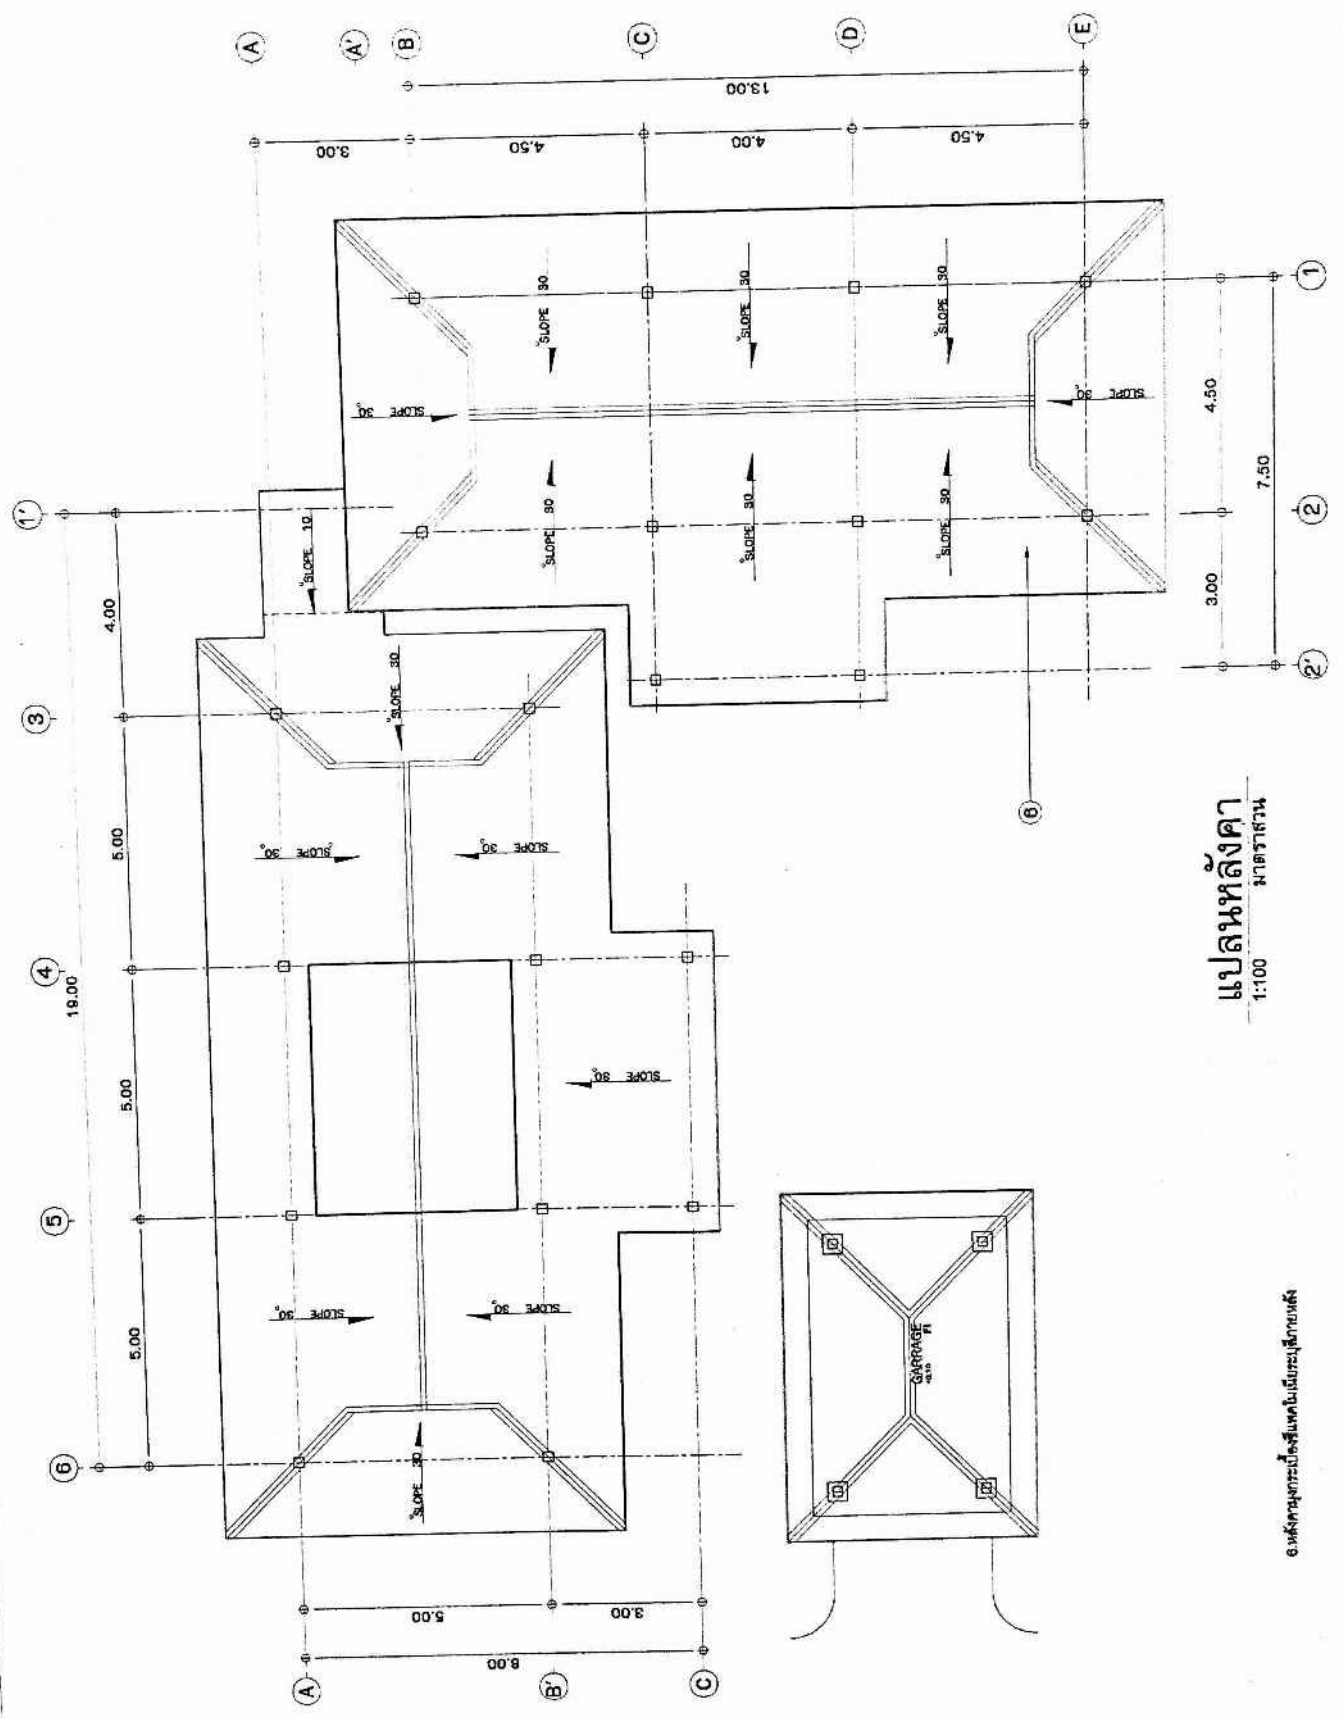

แปลนหลังคา
1:100
หน้าแปลน

6 หลังคาทรงกระป๋องสี่เหลี่ยมในบริเวณจอดรถ