





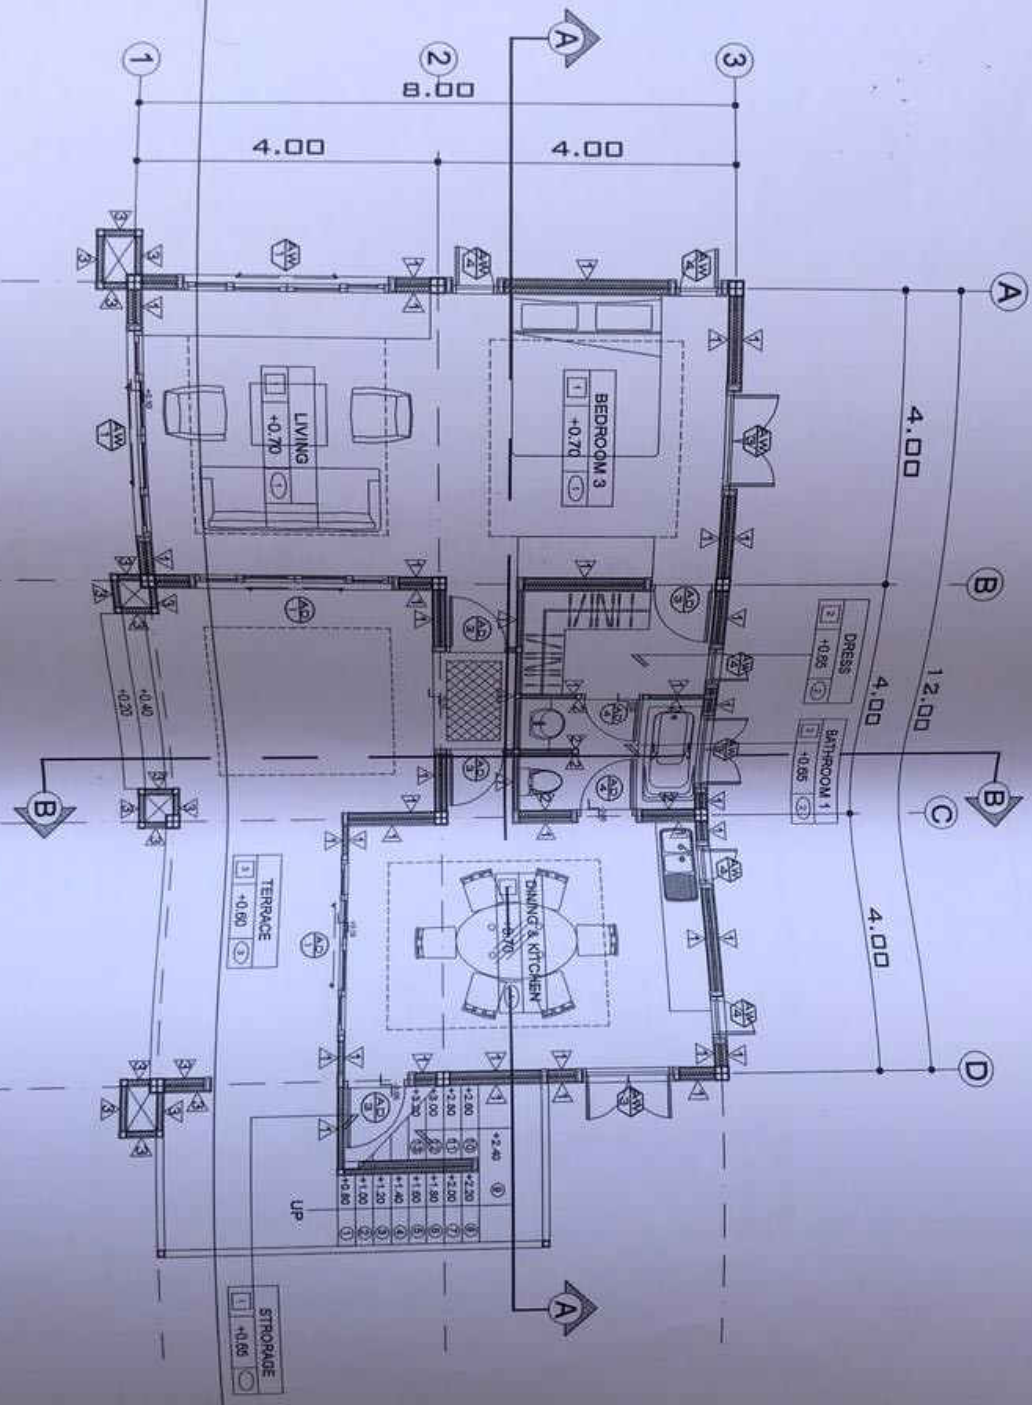


 SCALE 1:75





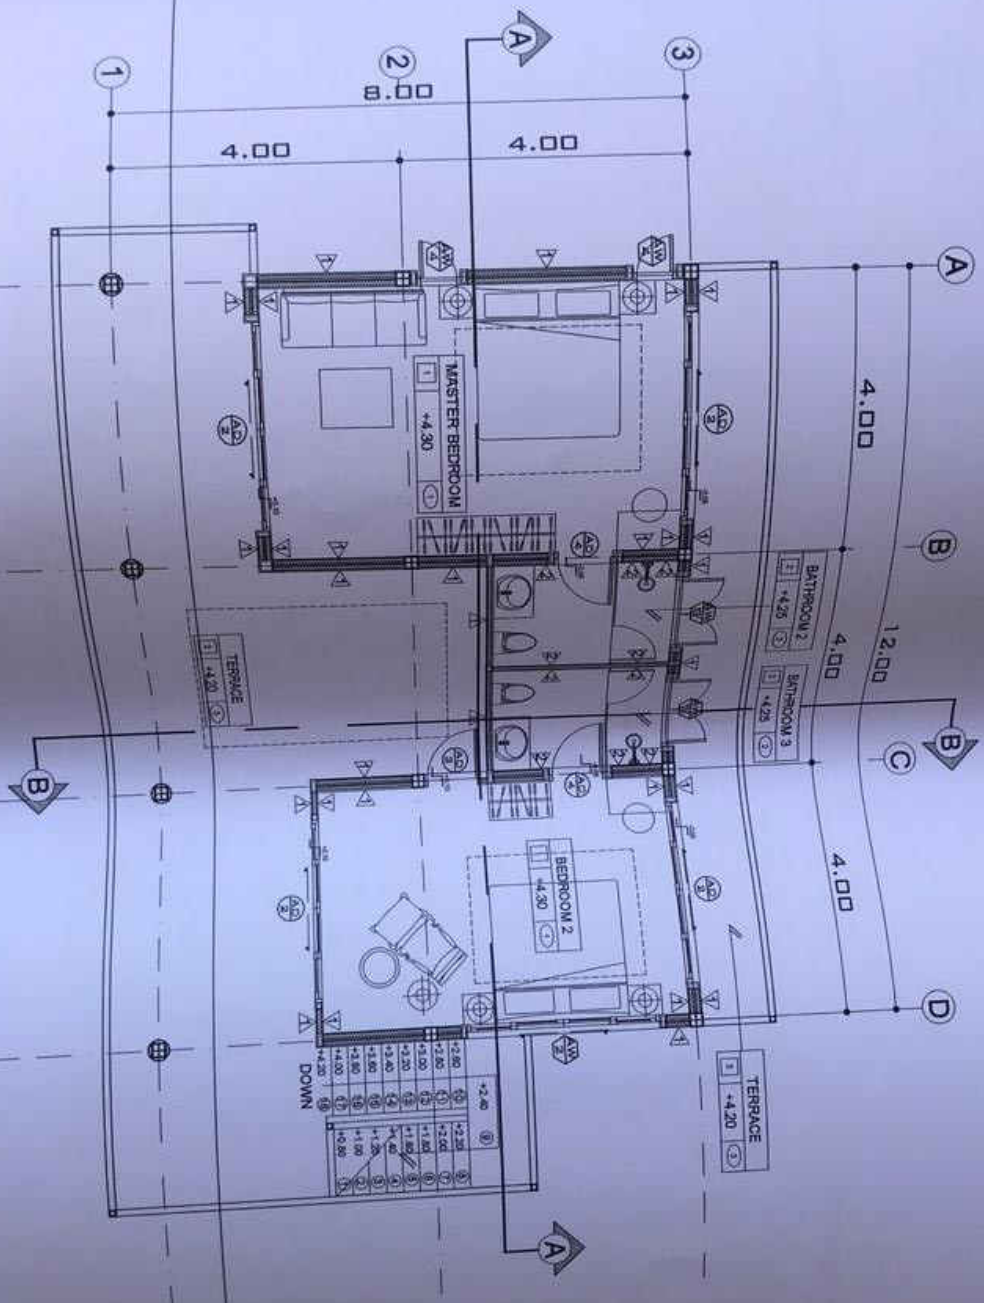

SCALE 1:75

2

