



ASIATIC ARCHITECT
PROPERTY DEVELOPMENT


PROJECT TITLE : บ้านพักอาศัย 1 ชั้น
OWNER : William Wright






DATE :
DRAWN NO. : A-04

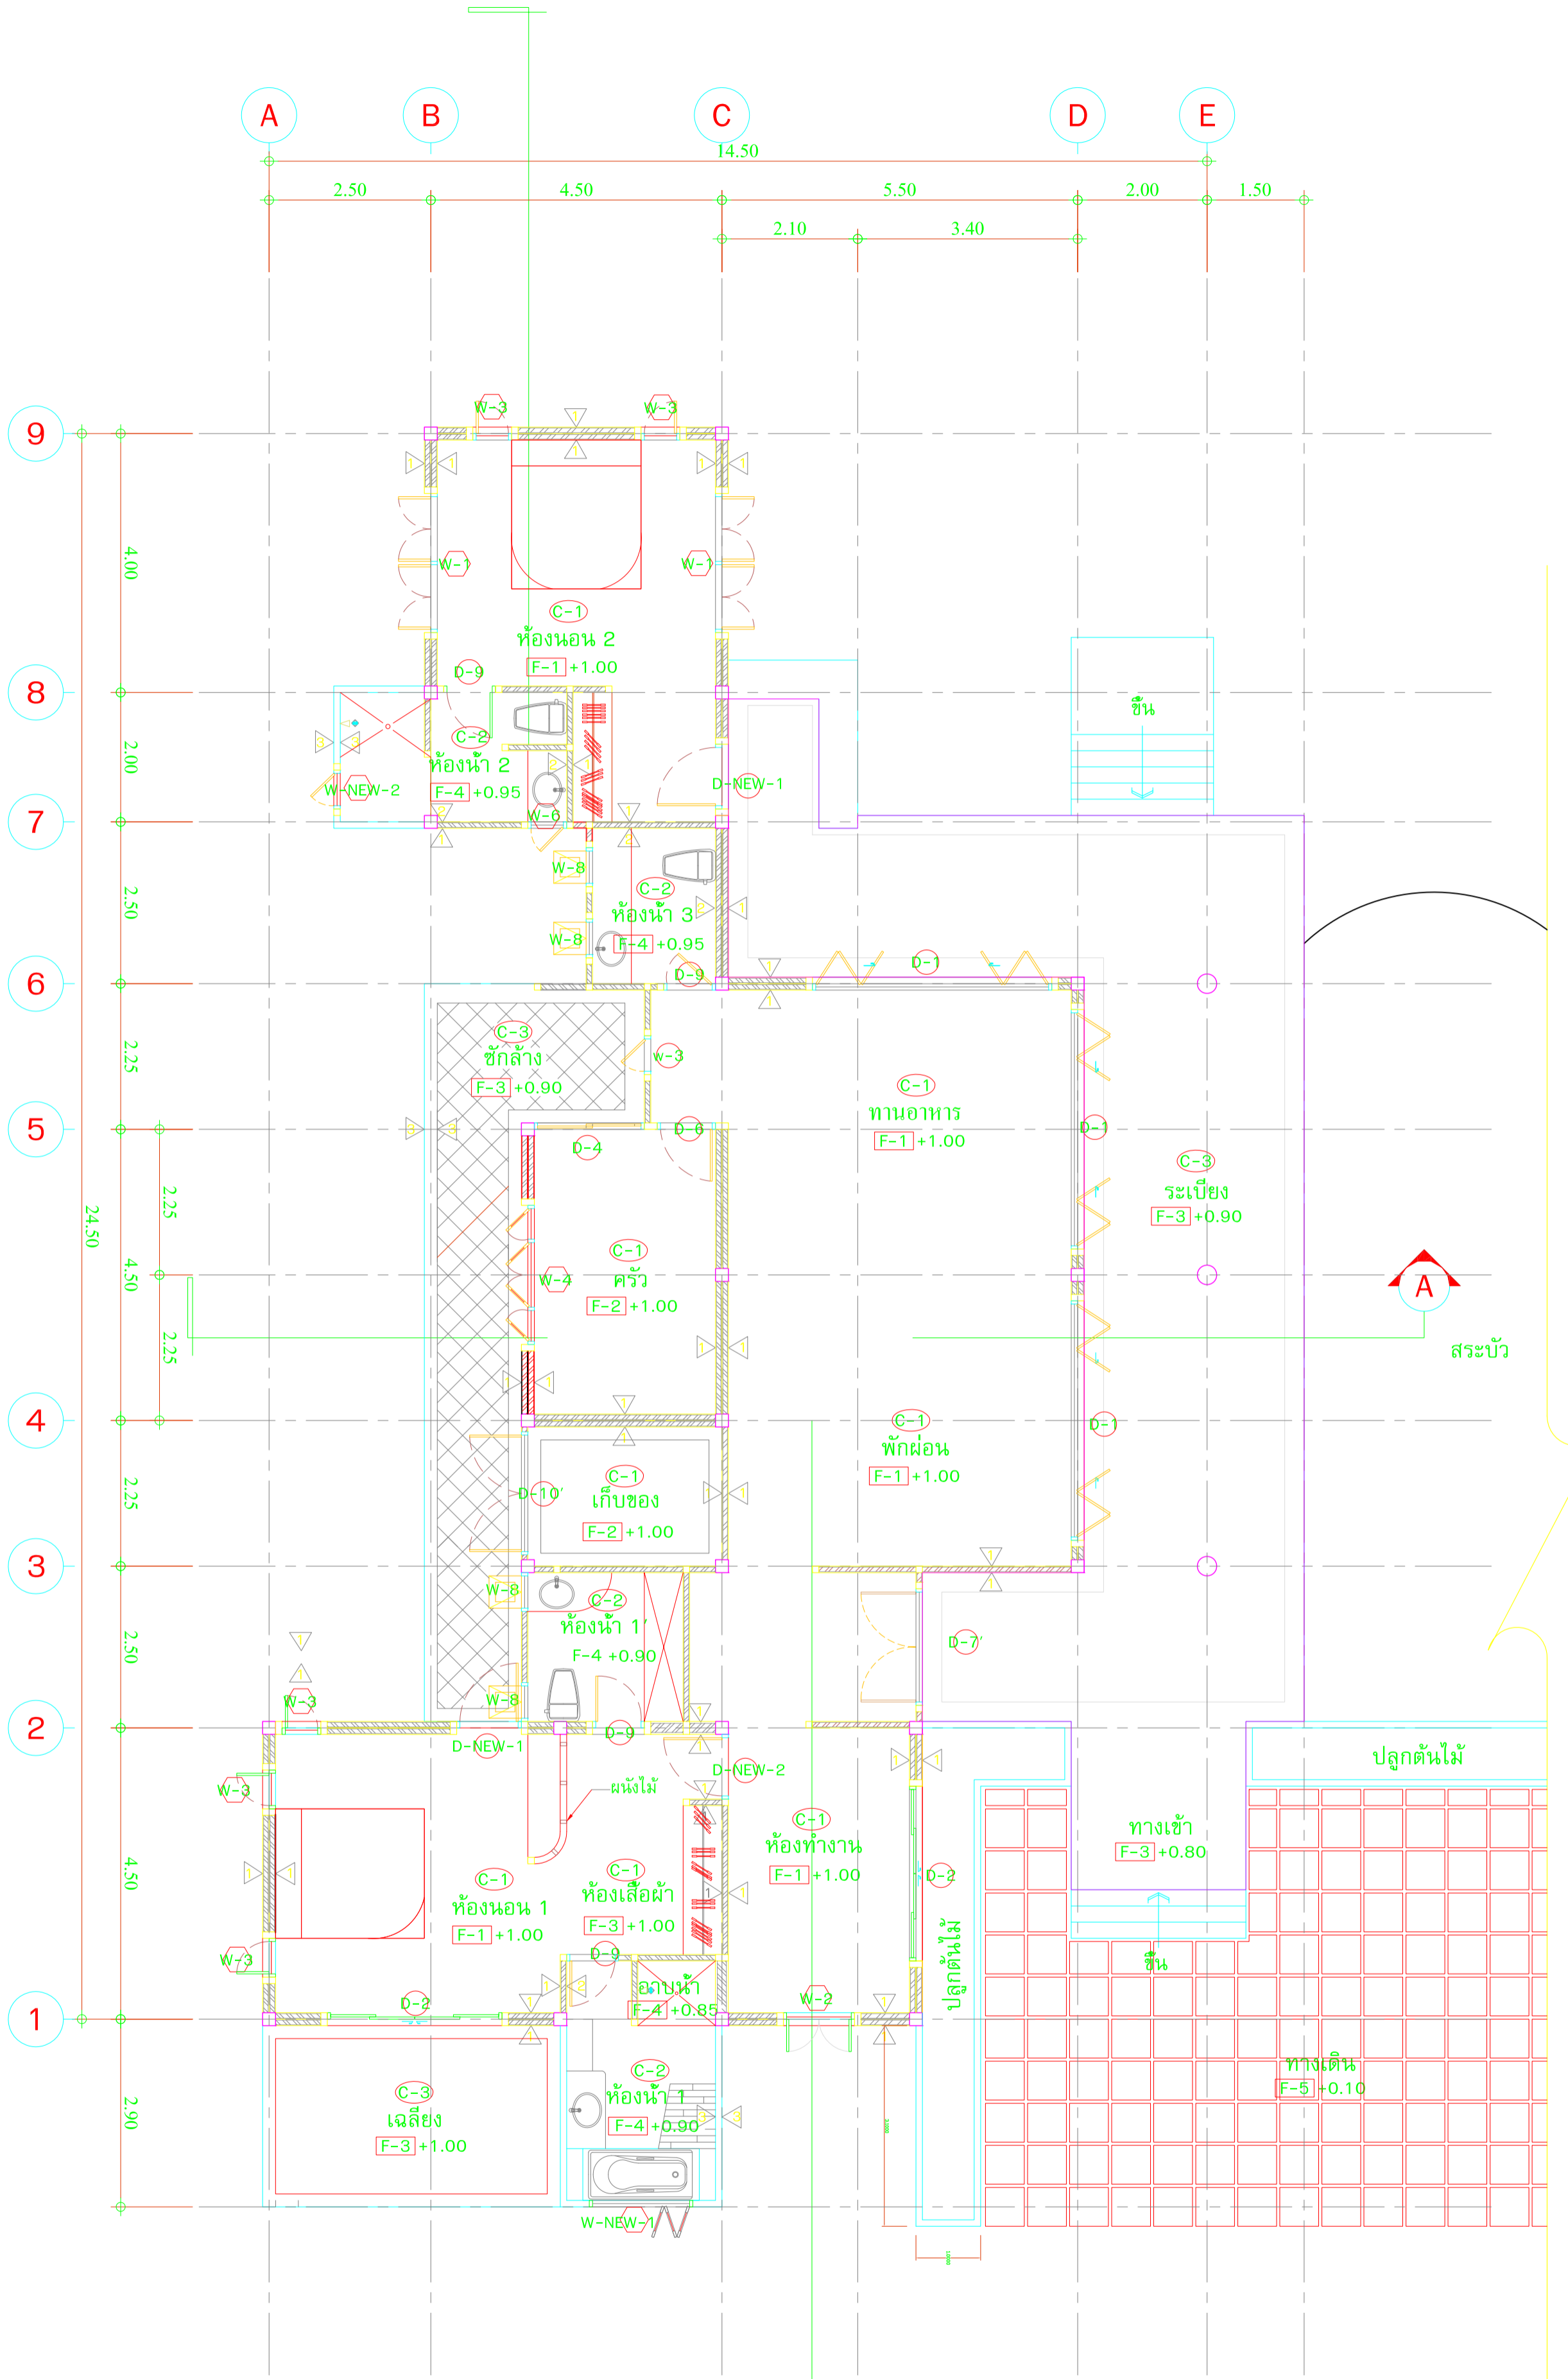

HOUSE 1 **แปลนพื้น**
มาตราส่วน 1: 75

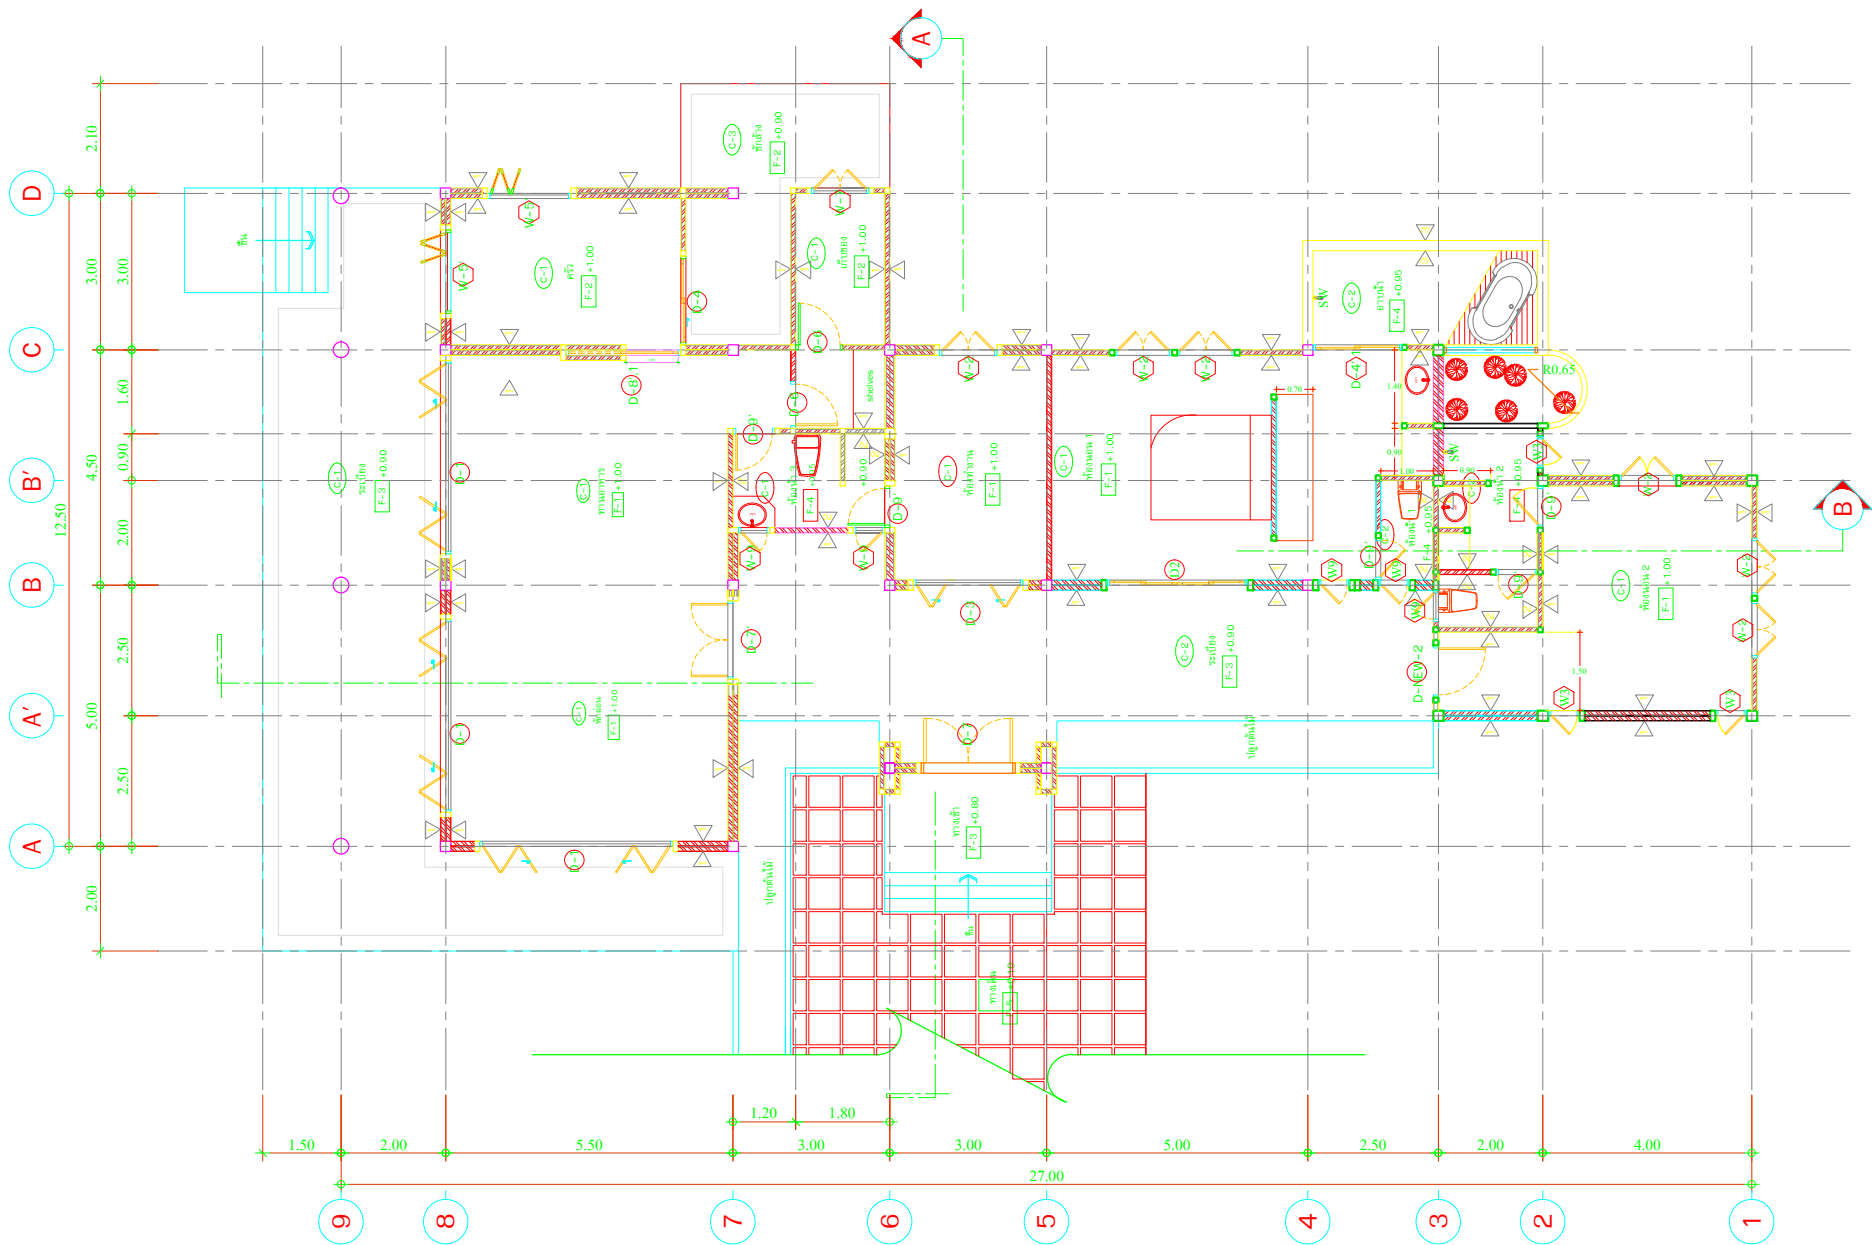

HOUSE 2

 ASIATIC ARCHITECT PROPERTY DEVELOPMENT <small>3 M.4 T. Bophut Koh Samui Suratani 84320 Tel./ FAX. 077-427604 E-mail: asiatic_arch2000@hotmail.com</small>	PROJECT TITLE บ้านพักอาศัย 1 ชั้น	ARCHITECT : นายทวีป มหาสวัสดิ์ กสท.7984	STRUCTURAL : นายสำราญ ชวัญยืน สย.5302	DRAWN BY : นายธีระพล จิตตะศิริ	DATE
	OWNER : William Wright			เลขที่ 3 หมู่ 4	A-15
	LOCATION : อ.สมุย จ.สุราษฎร์ธานี			อ.สมุย จ.สุราษฎร์ธานี	